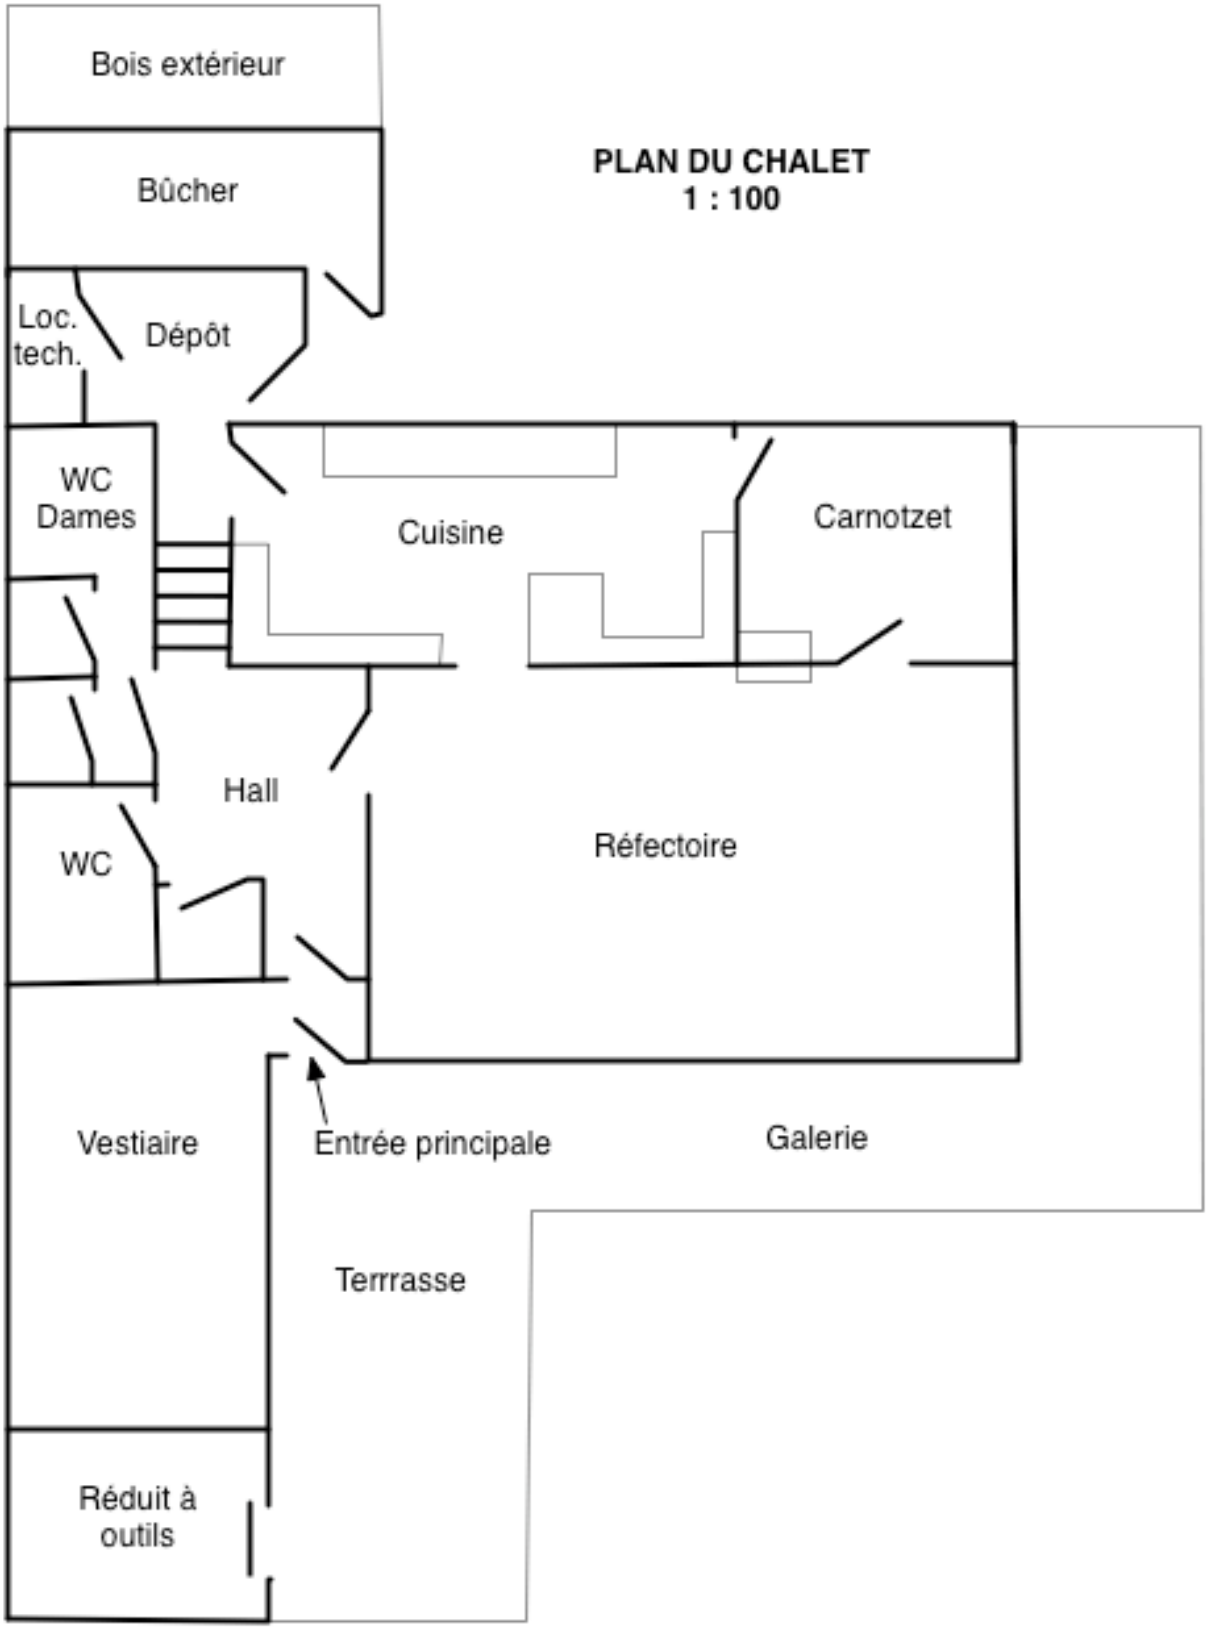
PLAN DU CHALET
1 : 100
Bois extérieur
Bûcher
Loc.
tech.
Dépôt
WC
Dames
Cuisine
Carnotzet
Hall
WC
Réfectoire
Vestiaire
Entrée principale
Galerie
Terrrasse
Réduit à
outils

Disposition des dortoirs
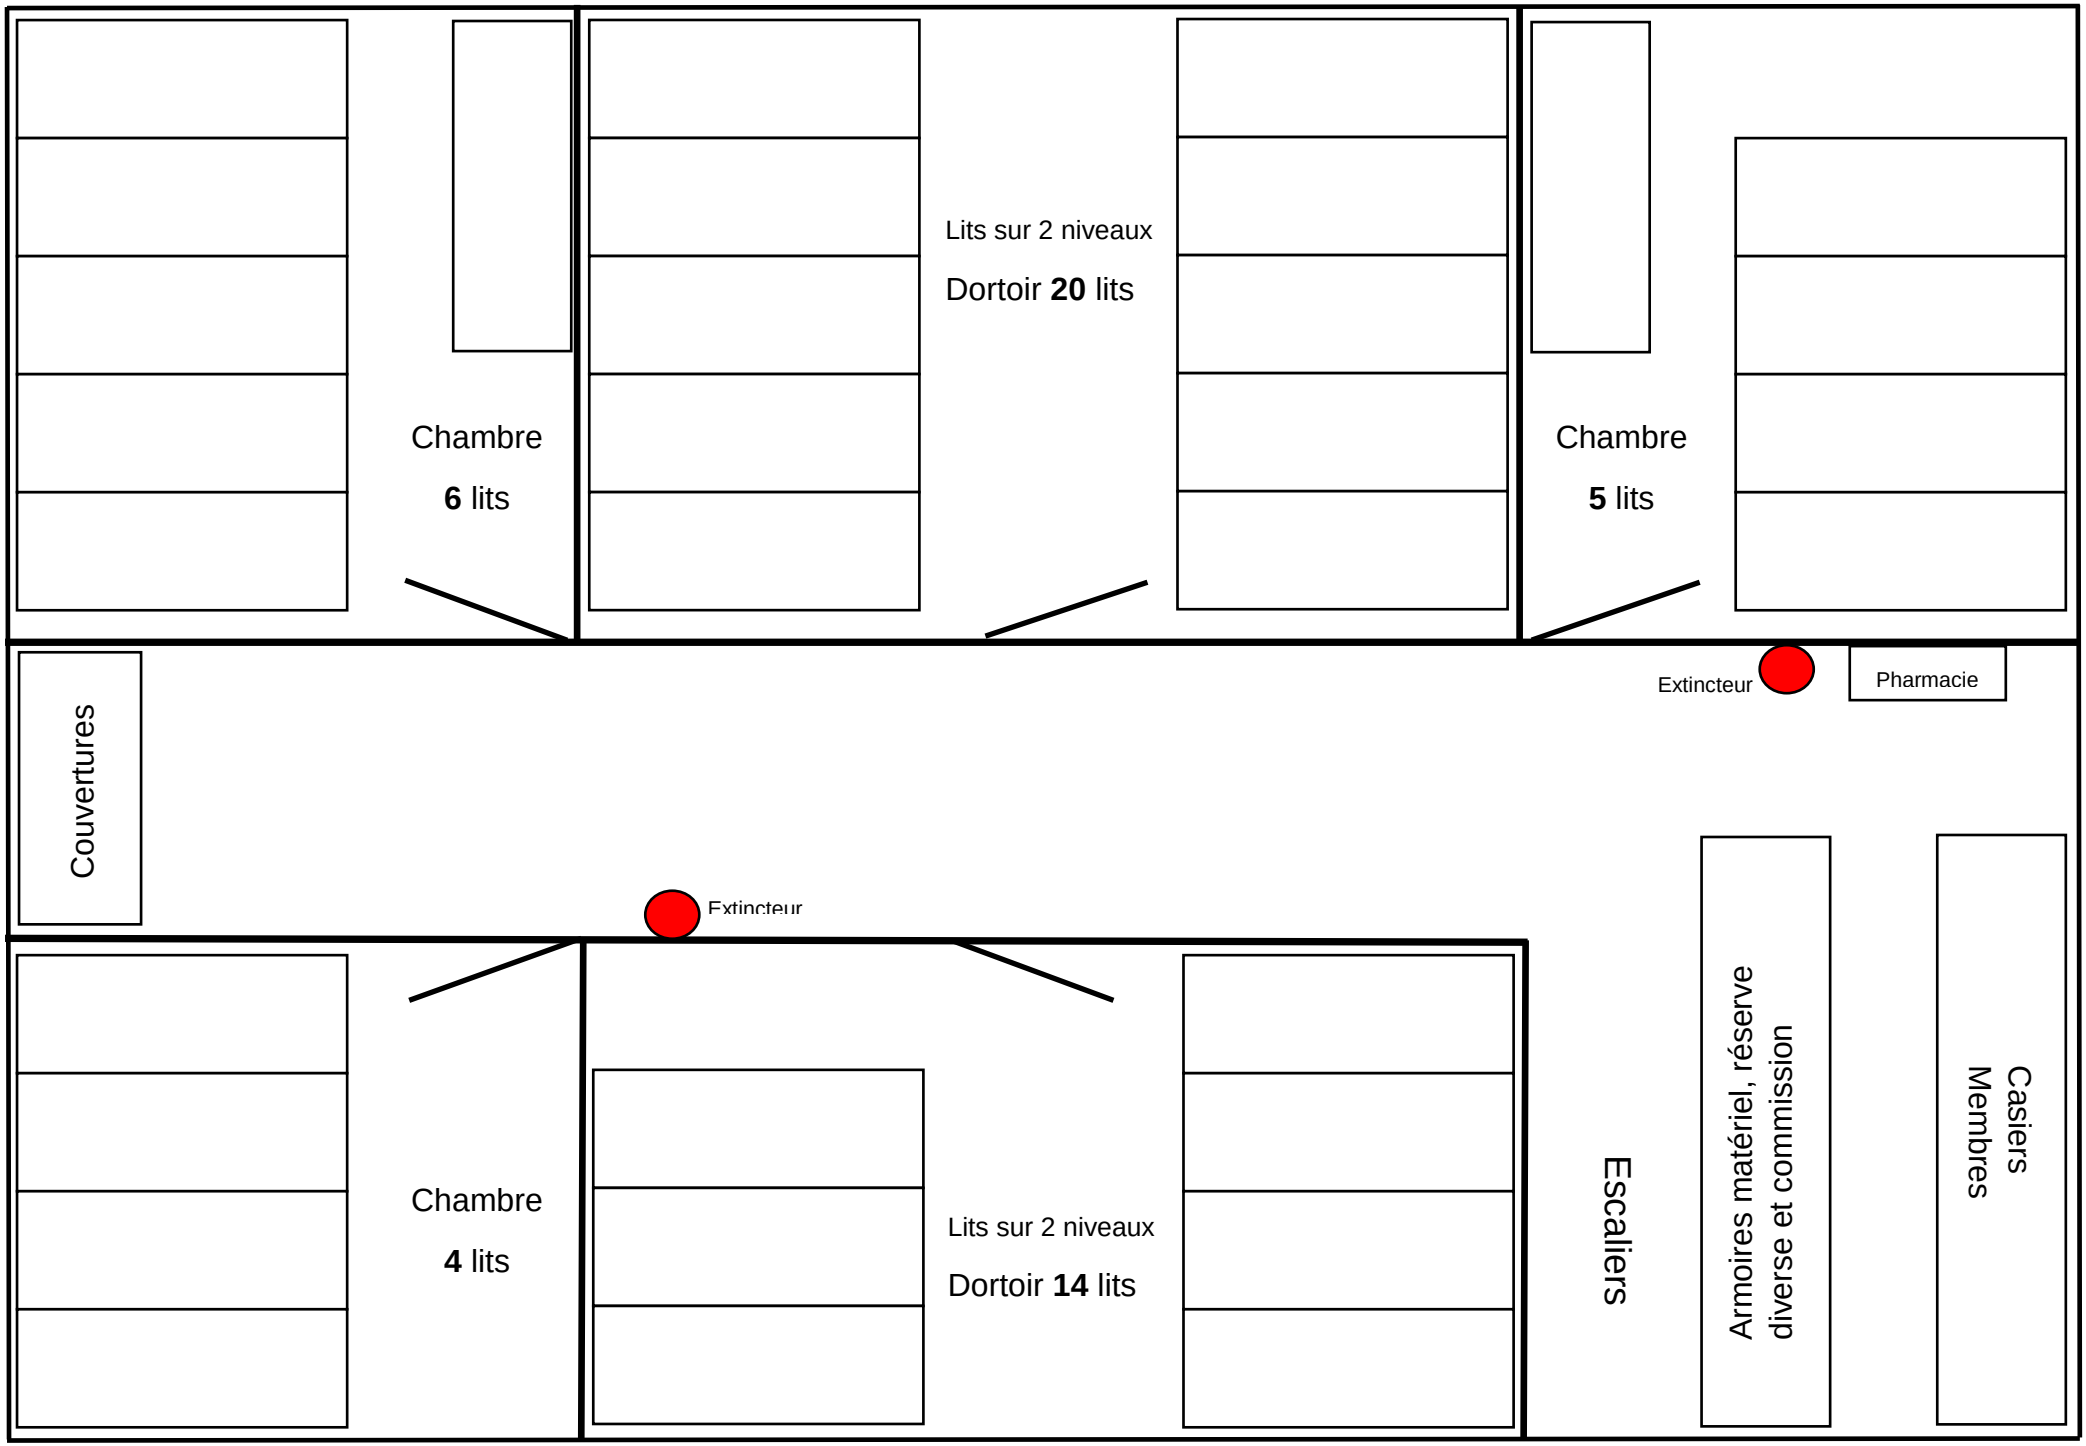
janvier 2017